




NORD



Echelle : 1/5000

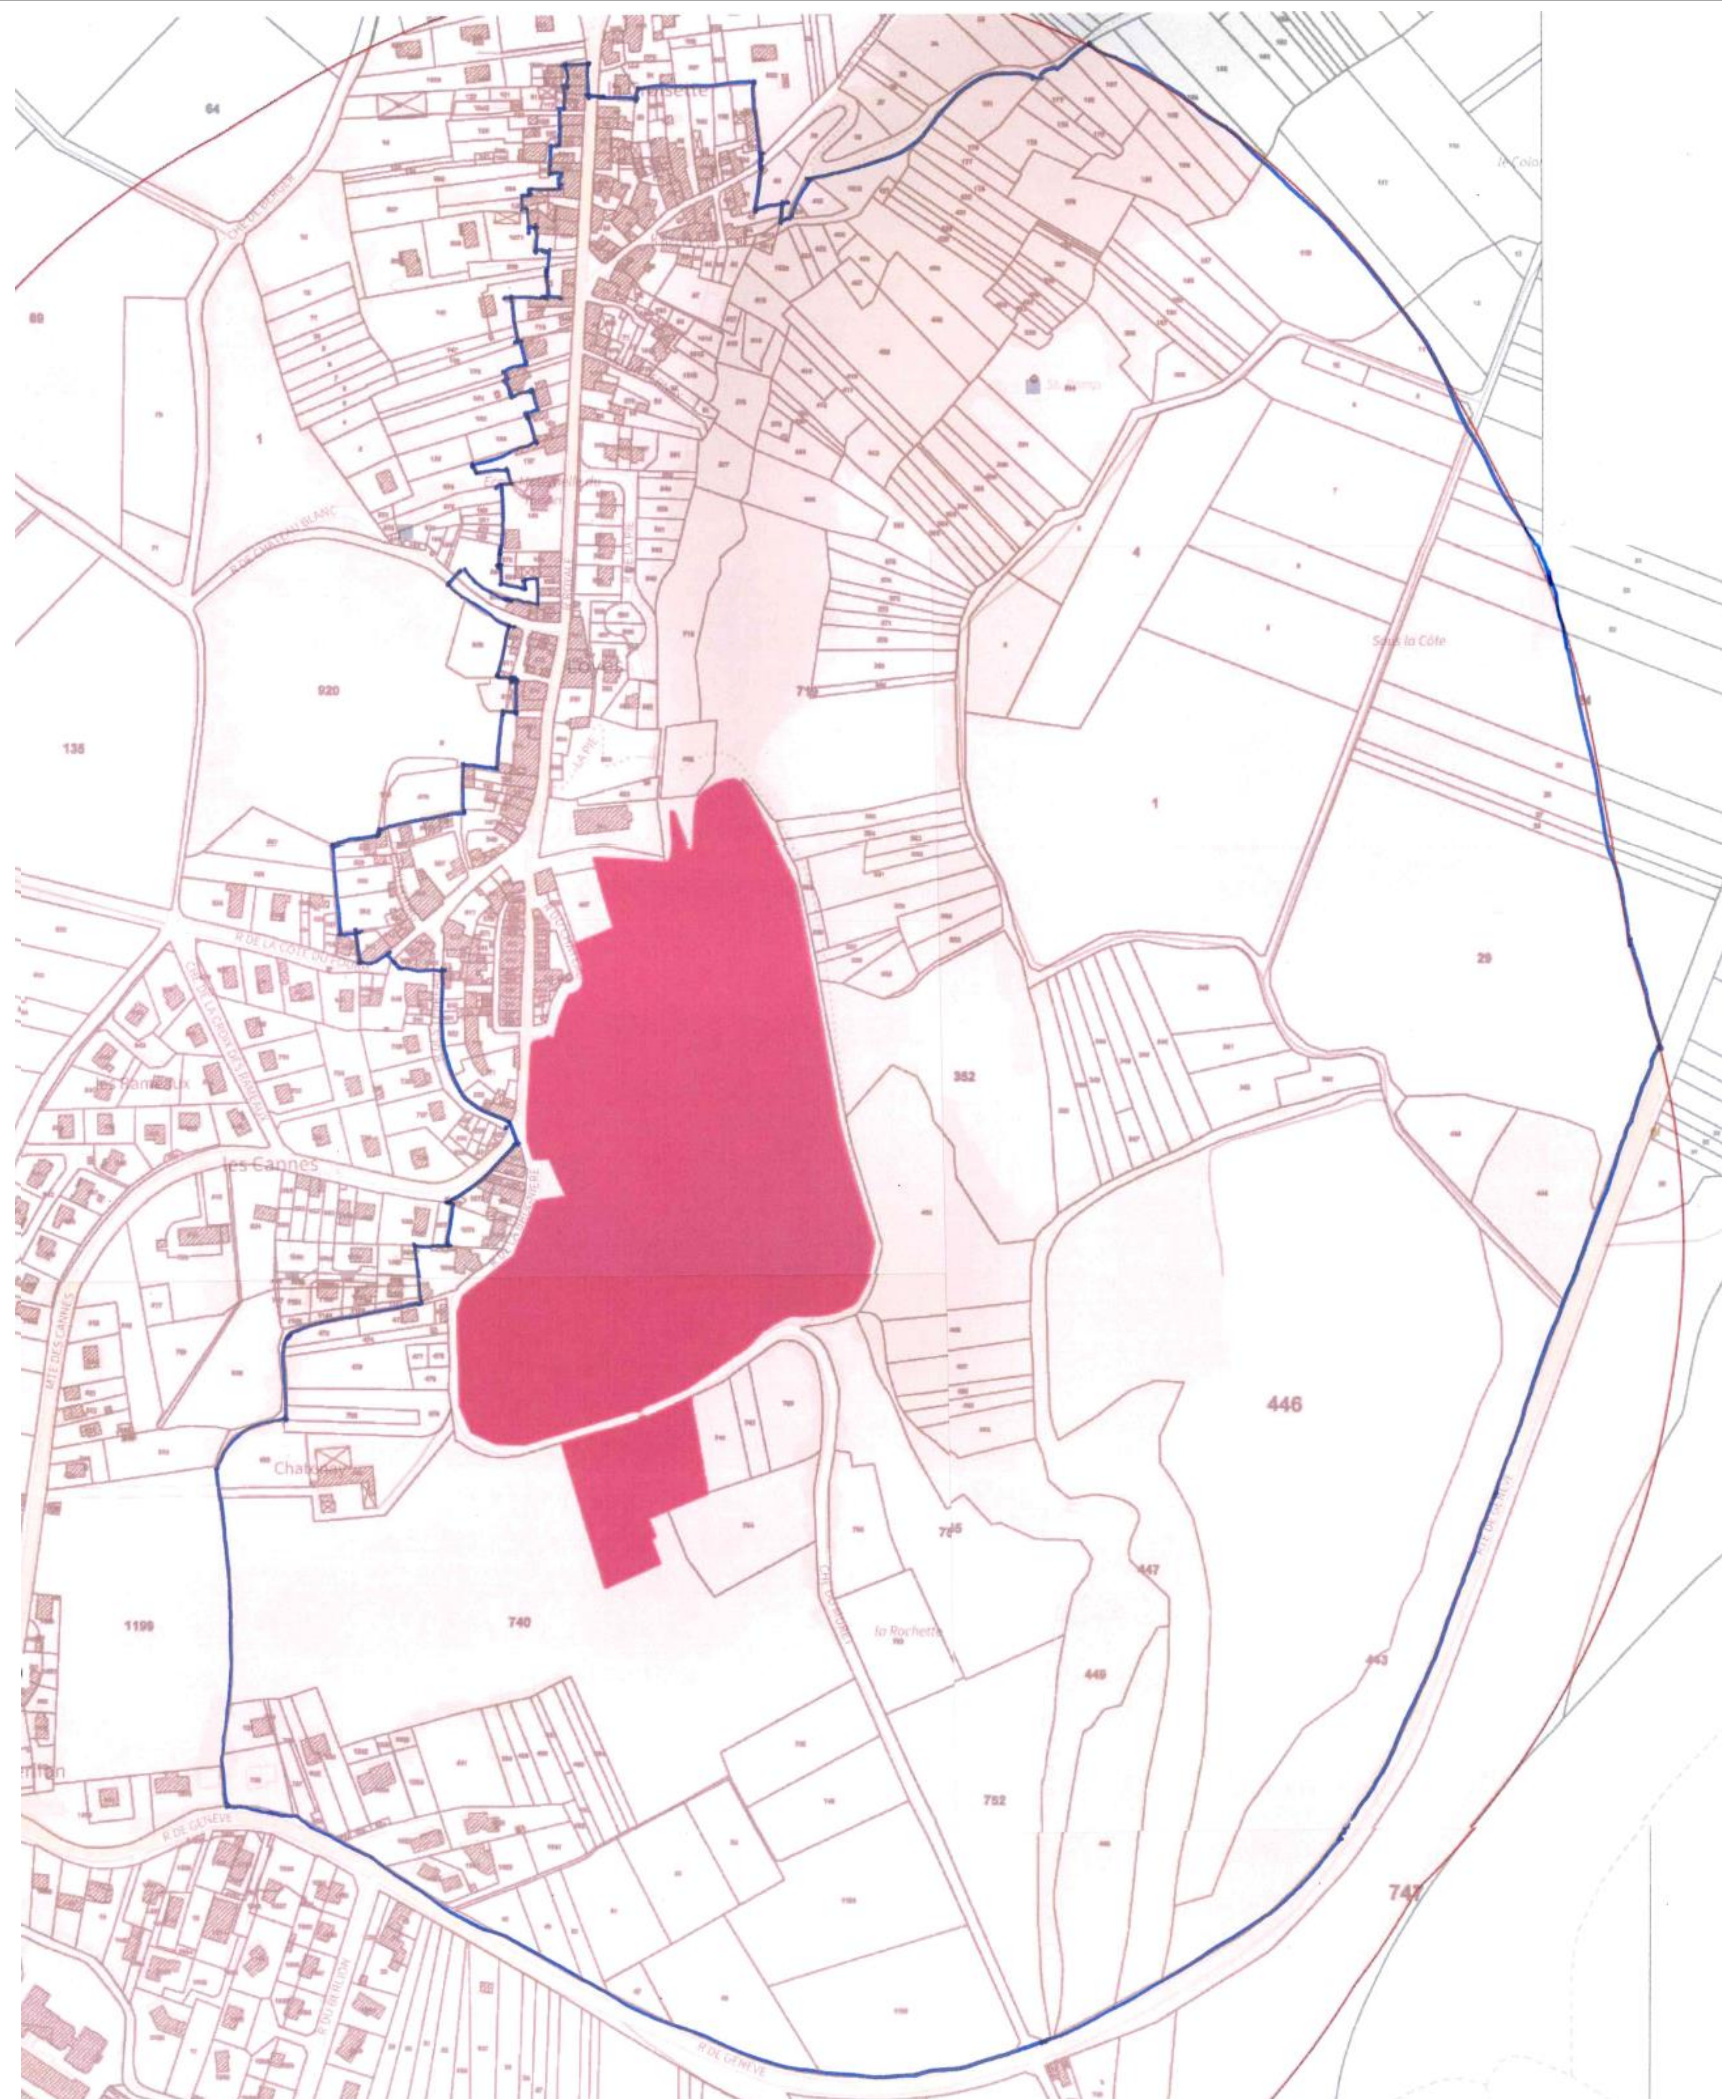

**DÉPARTEMENT DE L'AIN
COMMUNE
DE VILLIEU-LOYES-MOLLON**

**ÉDIFICE PROTÉGÉ
AU TITRE DES
MONUMENTS HISTORIQUES**

**CHÂTEAU DE LOYES
INSCRIT LE 28/03/2008**

**PÉRIMÈTRE DÉLIMITÉ
DES ABORDS**

Périmètre délimité restreint
Aire :

■ Tracé du futur PDA

**UNITÉ DÉPARTEMENTALE
DE L'ARCHITECTURE
ET DU PATRIMOINE DE L'AIN**

29/08/2023