



Géomètres-Experts Associés
Philippe RENAUD
Paul SAINT-RAMOND

Siège social :
Parc technologique - Créathèque 1
Route de Sandrans
01900 SAINT-TRIVIER-SUR-MOIGNANS
Tél: 04 74 50 08 14
Fax: 04 74 50 21 66
E-mail: st-trivier@axis-concepts-ra.com

Bureau secondaire :
3 rue du Docteur Nodet
01000 BOURG-EN-BRESSE
Tél: 04 74 21 20 26
Fax: 04 74 50 21 66
E-mail: bourg@axis-concepts-ra.com




28/01/2019	H	Plan DCE 19-09-2024
06/05/2022	D	APD
29/03/2023	E	Finition de l'AVP suite à la réunion du 09/02/2023
17/05/2023	F	Finition de l'AVP suite à la réunion du 29/03/2023
07/07/2023	G	Plan projet validé le 29/06/2023
Référence affaire : 541381 / CR		Fichier : 541488-Plan DCE après bornage.dwg

DEPARTEMENT DE L'AIN
COMMUNE DE VILLIEU-LOYES-MOLLON

Plan Projet
Chemin de la Masse
Création cheminement cyclable
Planche 1/3

Echelle : 1/500
Rattachement planimétrique : RGF93 -CC46
Rattachement altimétrique : NGF/IGN69

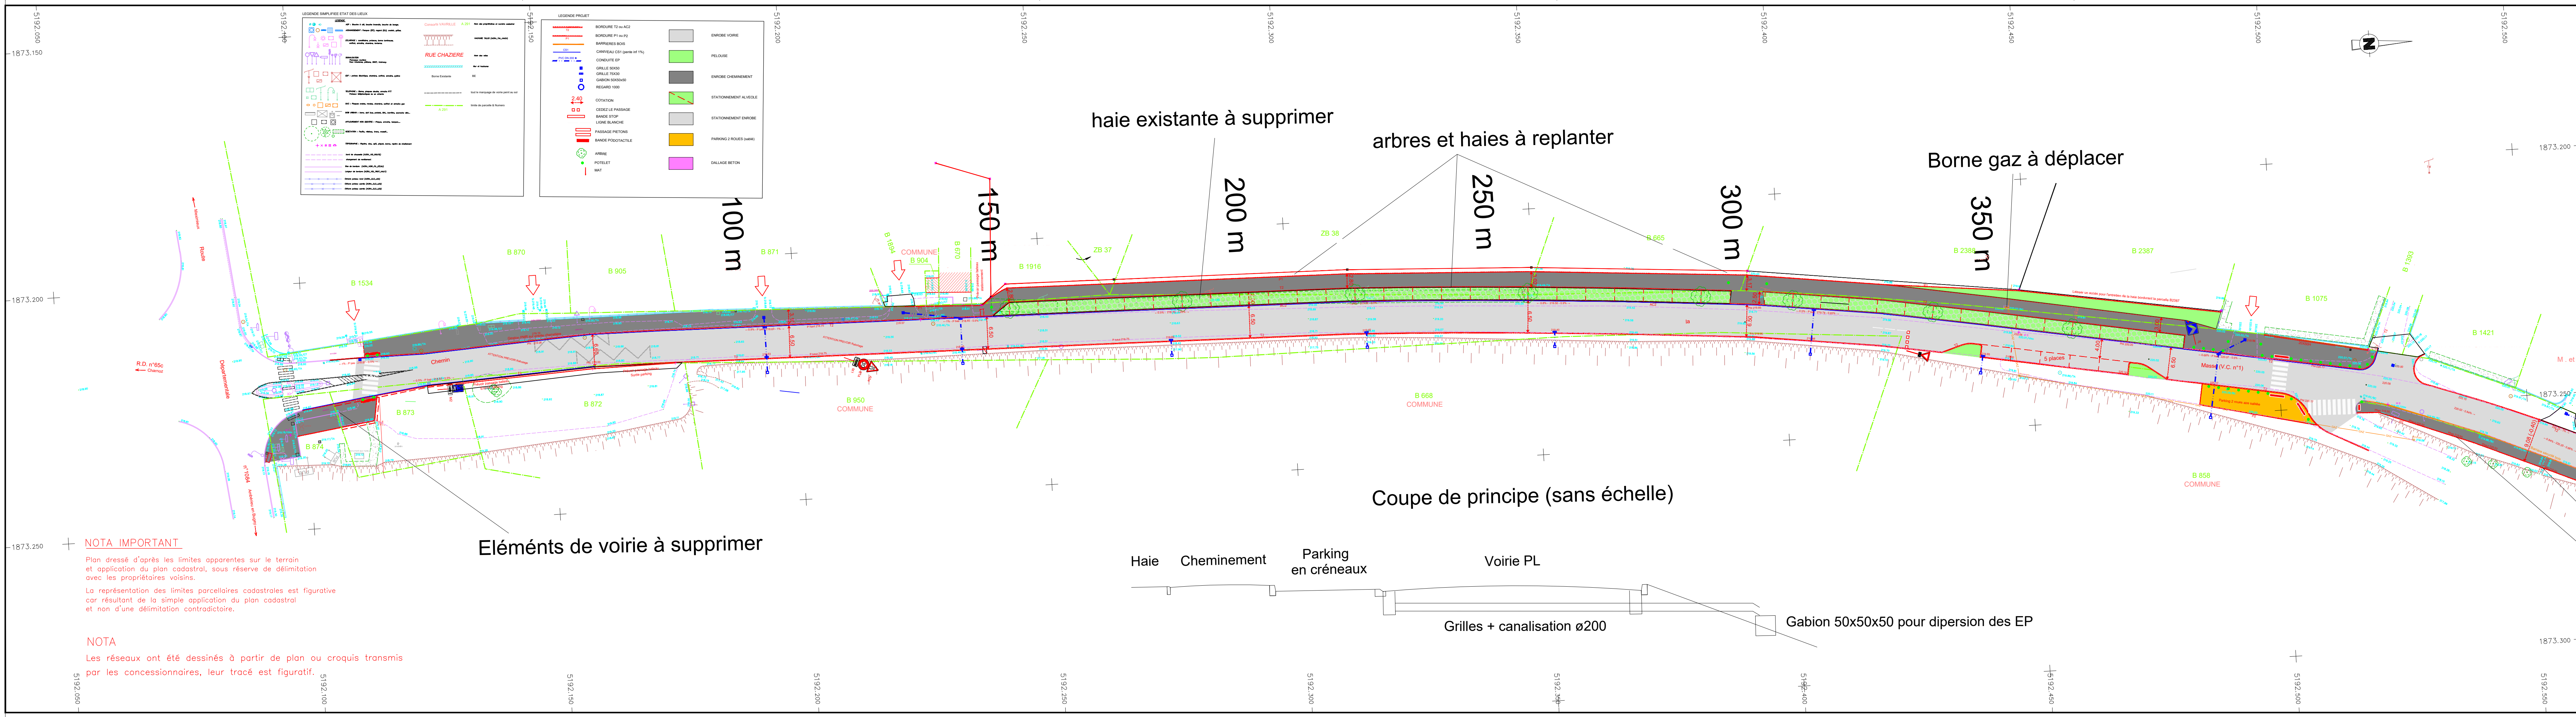



Géomètres-Experts Associés
Philippe RENAUD
Paul SAINT-RAMOND

Siège social :
Parc technologique - Créahèque 1
Route de Sandrans
01990 SAINT-TRIVIER-SUR-MOIGNANS
Tél: 04 74 50 08 14
Fax: 04 74 50 21 66
E-mail: st-trivier@axis-conseils-ra.com

Bureau secondaire :
3 rue du Docteur Nodet
01000 BOURG-EN-BRESSE
Tél: 04 74 21 20 26
Fax: 04 74 50 21 66
E-mail: bourg@axis-conseils-ra.com




16/09/2024	H	Plan DCE
06/05/2022	D	APD
29/03/2023	E	Finition de l'AVP suite à la réunion du 09/02/2023
17/05/2023	F	Finition de l'AVP suite à la réunion du 29/03/2023
07/07/2023	G	Plan projet validé le 29/06/2023

Référence affaire : 541381 / CR Fichier : 541488-Plan DCE après bornage.dwg

DEPARTEMENT DE L'AIN COMMUNE DE VILLIEU-LOYES-MOLLON


Plan Projet Chemin de la Masse Création cheminement cyclable Planche 2/3

Echelle : 1/500
Rattachement planimétrique : RGF93 -CC46
Rattachement altimétrique : NGF/IGN69

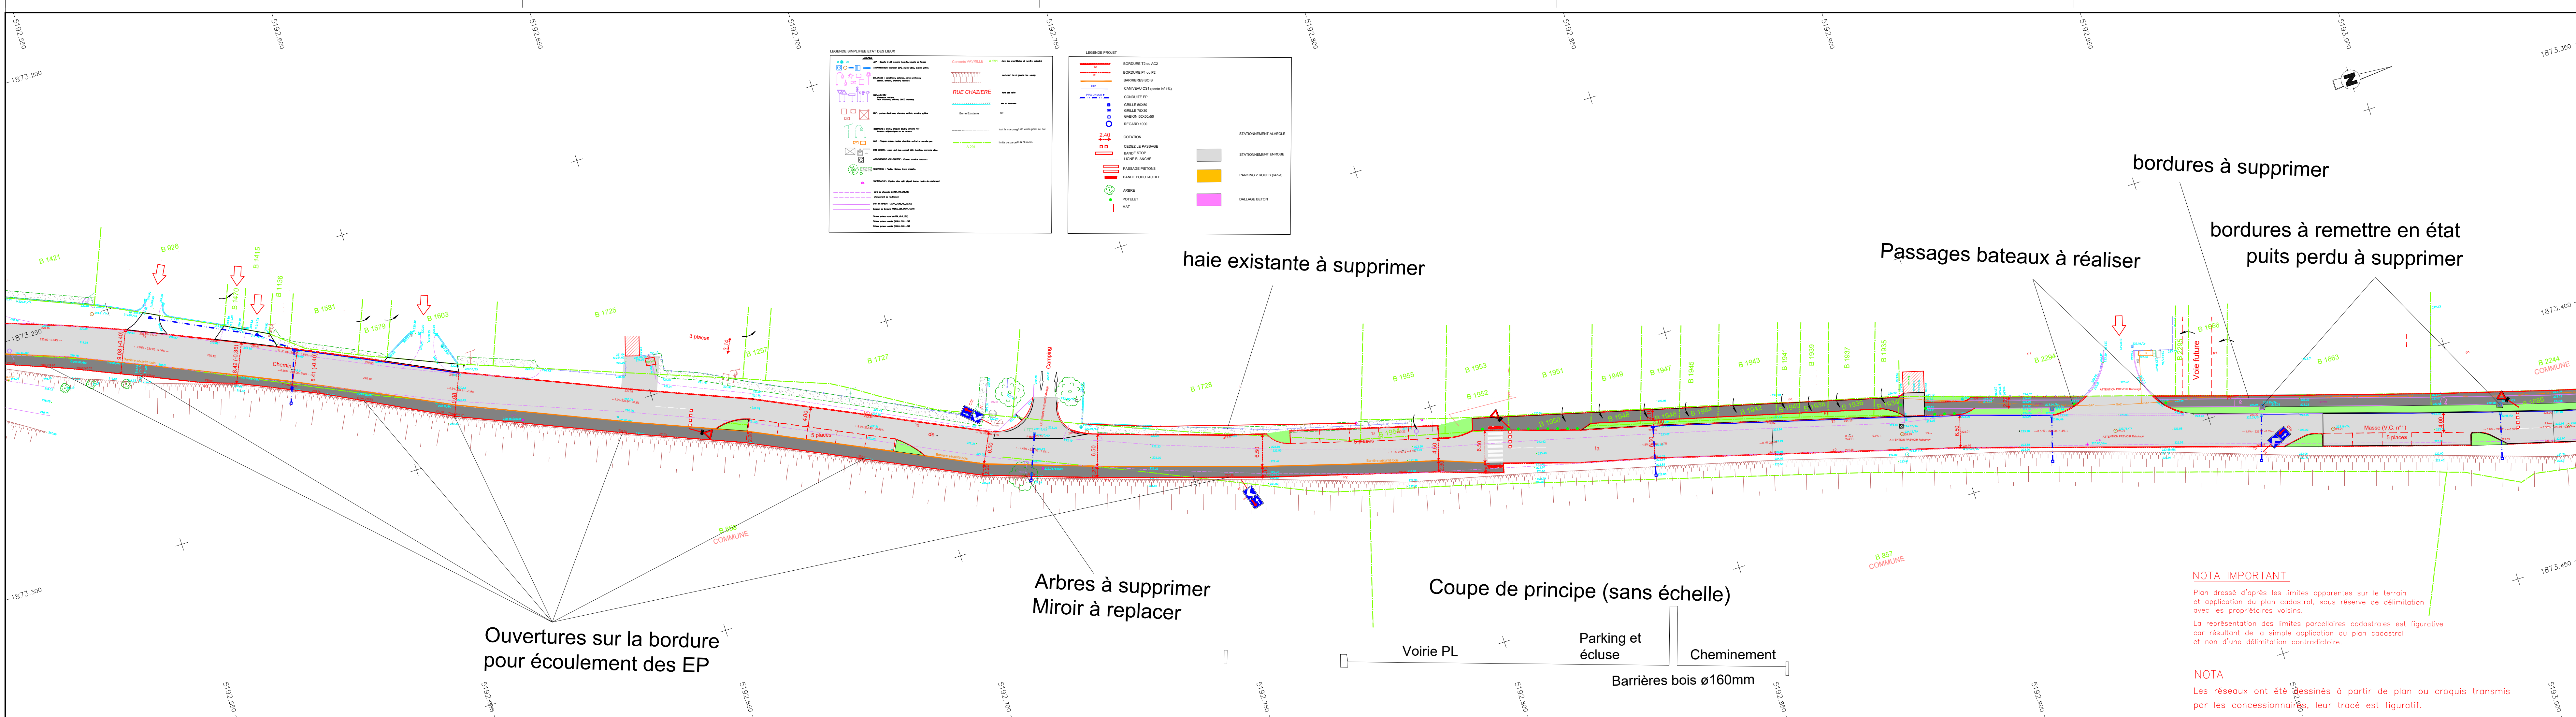

NOTA IMPORTANT
Plan dressé d'après les limites apparentes sur le terrain et application du plan cadastral, sous réserve de délimitation avec les propriétaires voisins.
La représentation des limites parcellaires cadastrales est figurative car résultant de la simple application du plan cadastral et non d'une délimitation contradictoire.

NOTA
Les réseaux ont été dessinés à partir de plan ou croquis transmis par les concessionnaires, leur tracé est figuratif.

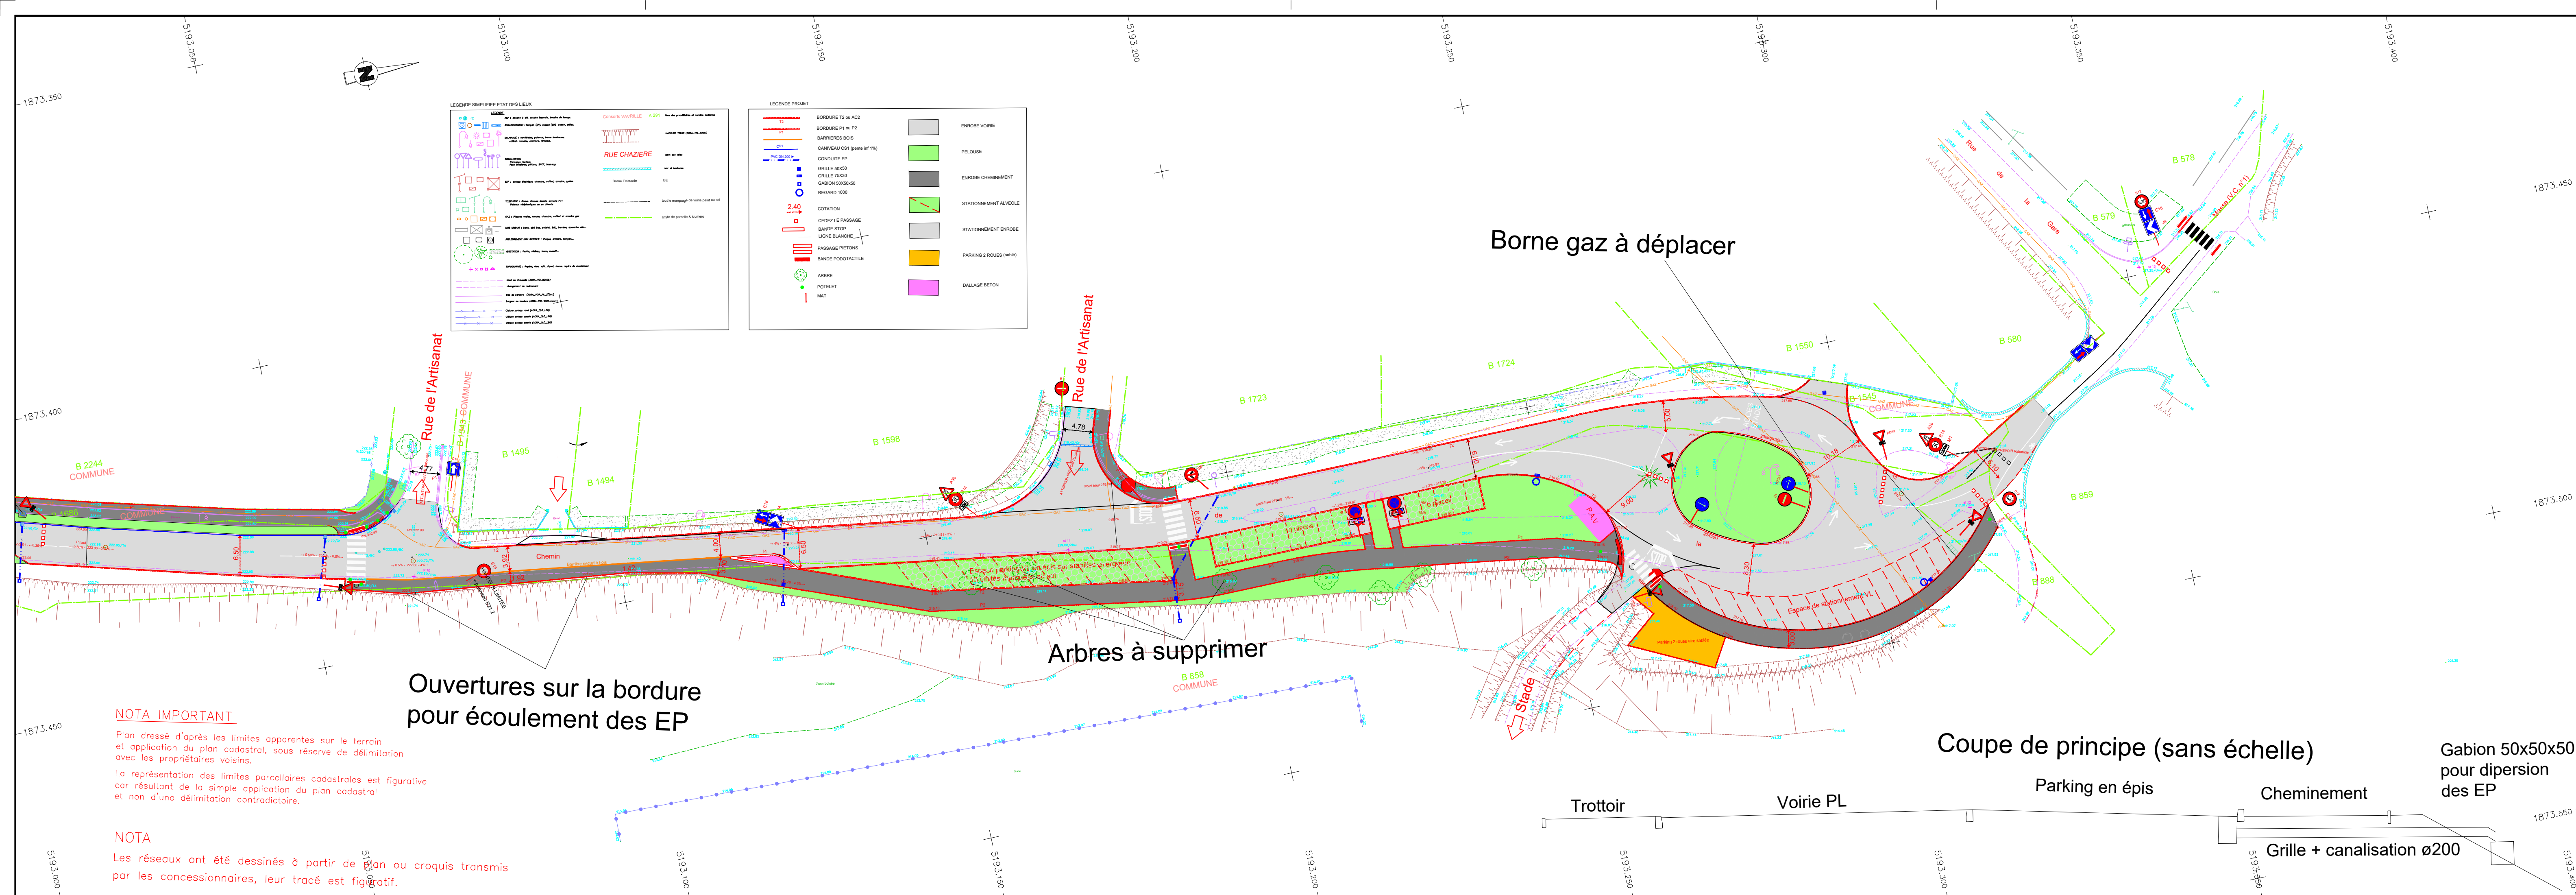

NOTA IMPORTANT

Plan dressé d'après les limites apparentes sur le terrain et application du plan cadastral, sous réserve de délimitation avec les propriétaires voisins.

La représentation des limites parcellaires cadastrales est figurative car résultant de la simple application du plan cadastral et non d'une délimitation contradictoire.

NOTA

Les réseaux ont été dessinés à partir de plan ou croquis transmis par les concessionnaires, leur tracé est figuratif.



DEPARTEMENT DE L'AIN
COMMUNE DE VILLIEU-LOYES-MOLLON

Siege social :
Parc technologique - Créathèque 1
Route de Sandrans
01990 SAINT-TRIVIER-SUR-MOIGNANS
Tél: 04 74 50 08 14
Fax: 04 74 50 21 66
E-mail: st-trivier@axis-conseils-ra.com


Bureau secondaire :
3 rue du Docteur Nodet
01000 BOURG-EN-BRESSE
Tél: 04 74 21 20 26
Fax: 04 74 50 21 66
E-mail: bourg@axis-conseils-ra.com

Plan Projet

Chemin de la Masse

Création cheminement cyclable

Planche 3/3

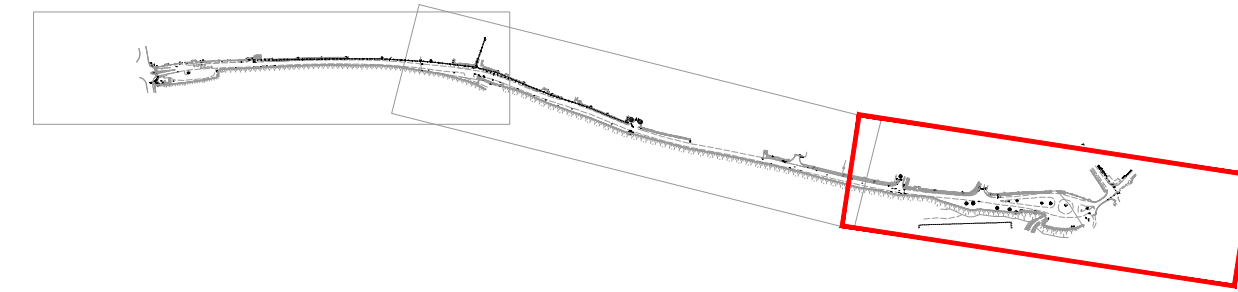

Echelle : 1/500

Rattachement planimétrique : RGF93 -CC46
Rattachement altimétrique : NGF/IGN69

16/09/2024	H	Plan DCE
06/05/2022	D	APD
29/03/2023	E	Finition de l'AVP suite à la réunion du 09/02/2023
17/05/2023	F	Finition de l'AVP suite à la réunion du 29/03/2023
07/07/2023	G	Plan projet validé le 29/06/2023
Référence affaire : 541381 / CR		Fichier : 541488-Plan DCE après bornage.dwg

Borne gaz à déplacer

Arbres à supprimer

Ouvertures sur la bordure pour écoulement des EP

Coupe de principe (sans échelle)

Gabion 50x50x50 pour dipersion des EP

