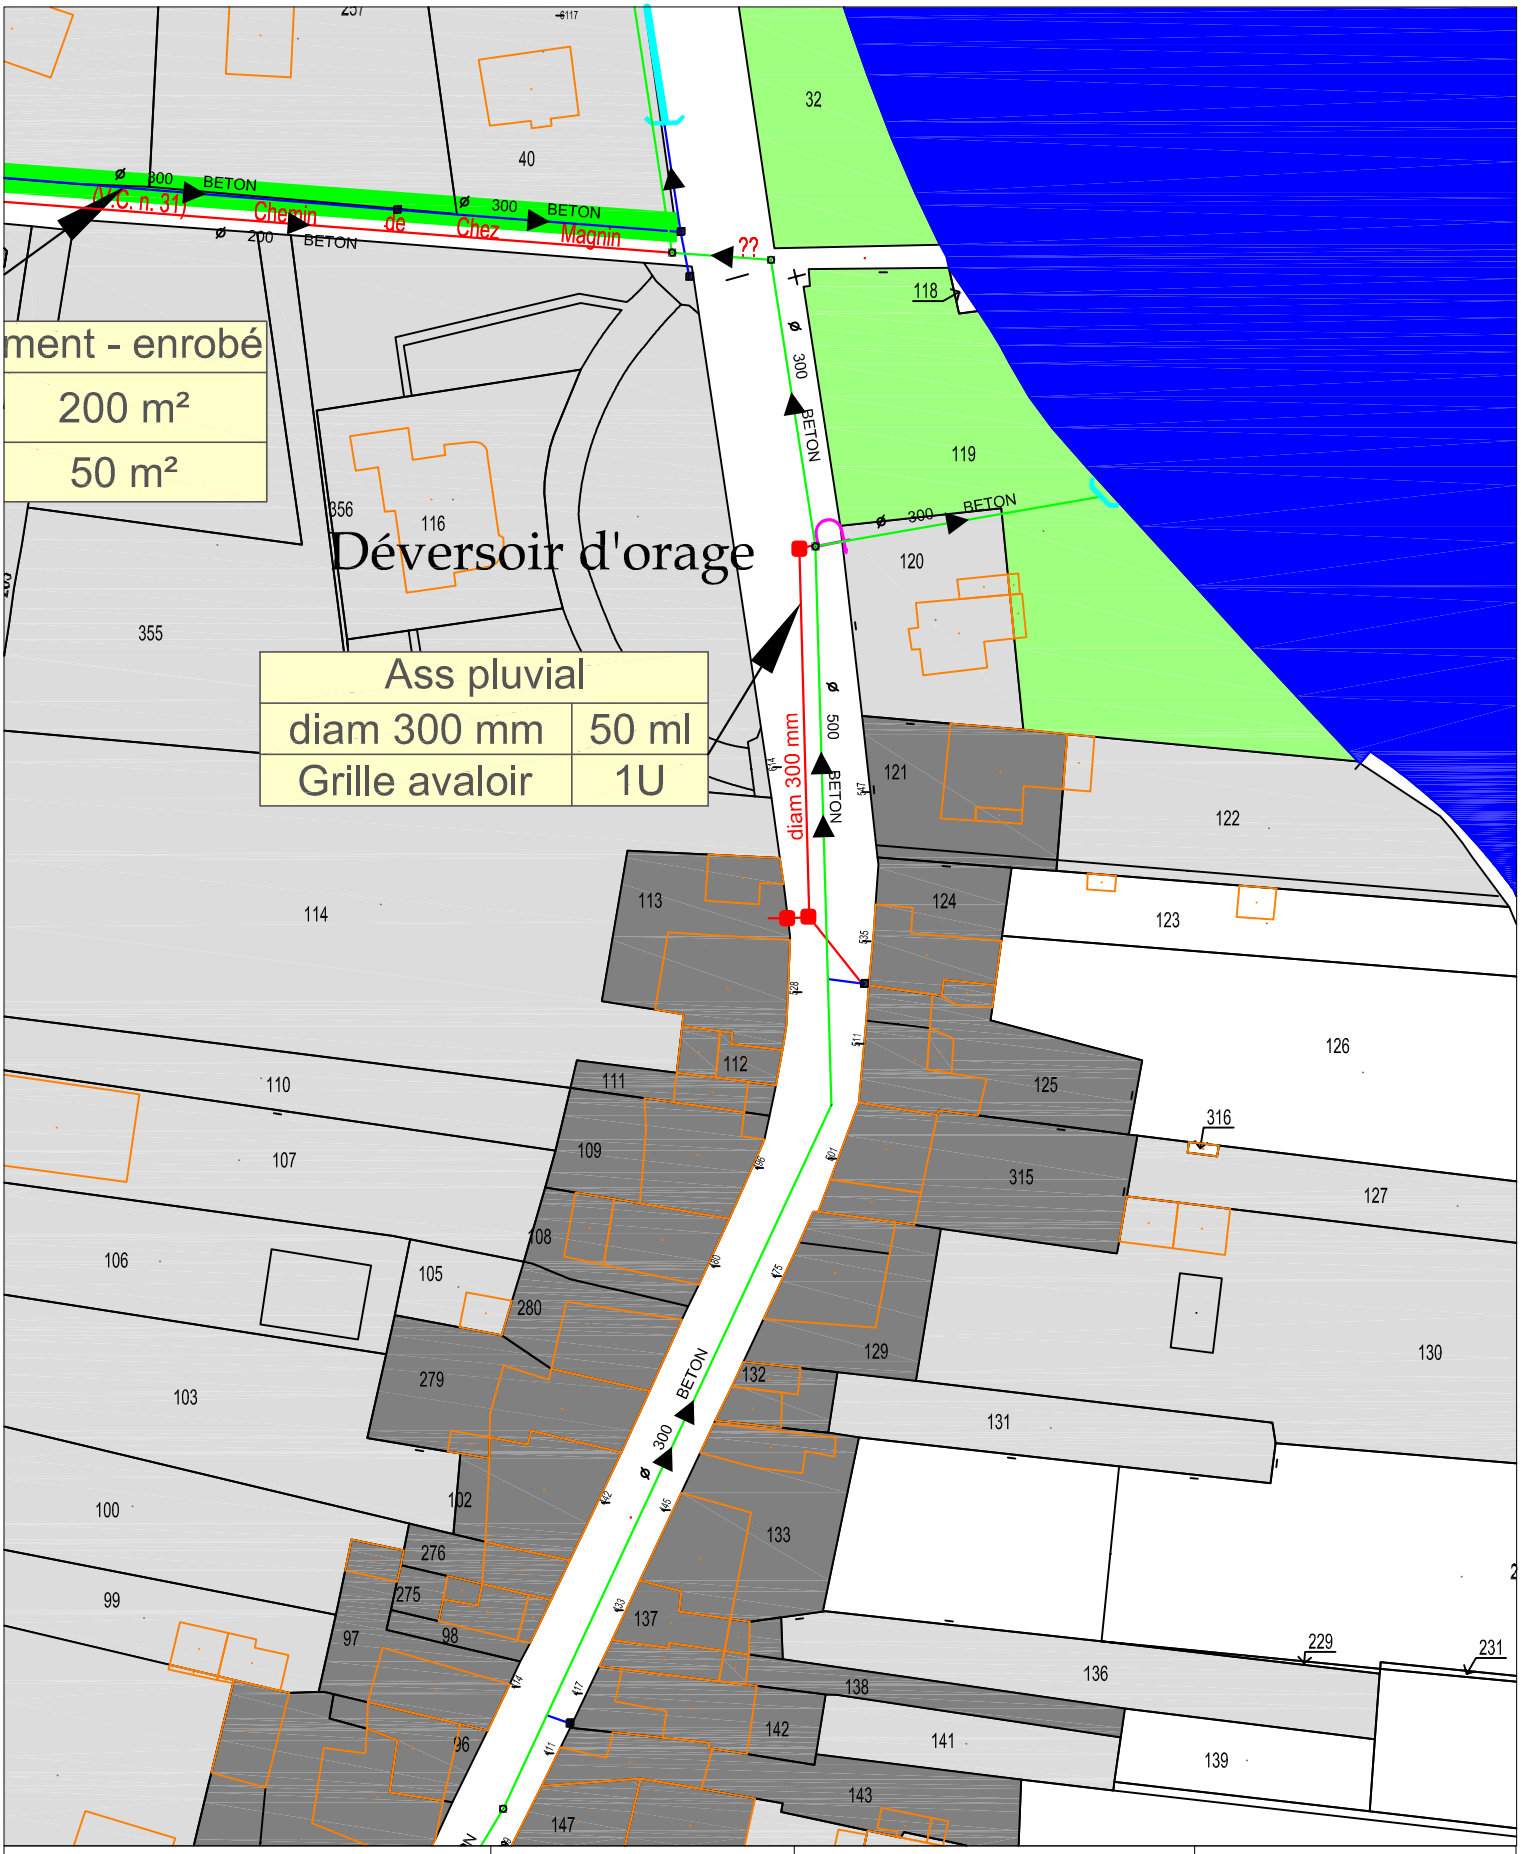

Bureau d'études
Assainissement - Environnement
Valorisation agricole
Suivi agronomique
Hydraulique

SESAER

Société d'Experts au Service de l'Aménagement de l'Espace Rural

970 avenue Charles de Gaulle - 01800 VILLIEU-LOYES-MOLLON
tél: 04.74.46.71.62 - fax: 04.74.46.79.41
Courriel: centre-est@sesaer.fr

Date : 24/03/09

N° d'affaire : 9.209

Nom du fichier : Plan du Bassin Versant

Dessiné par : B.RACADOT

Mollon - grande rue

Echelle : 1/1000ème

Plan n°:

2